



SEZIONE 1-1

scala 1:50

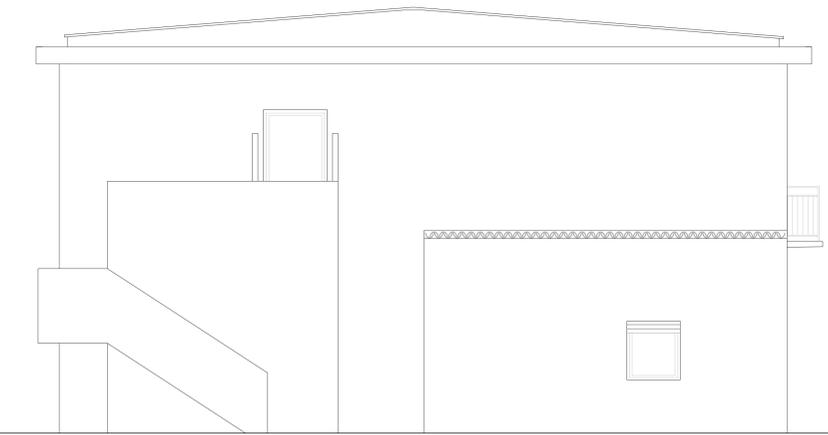


PROSPETTO OVEST

scala 1:50

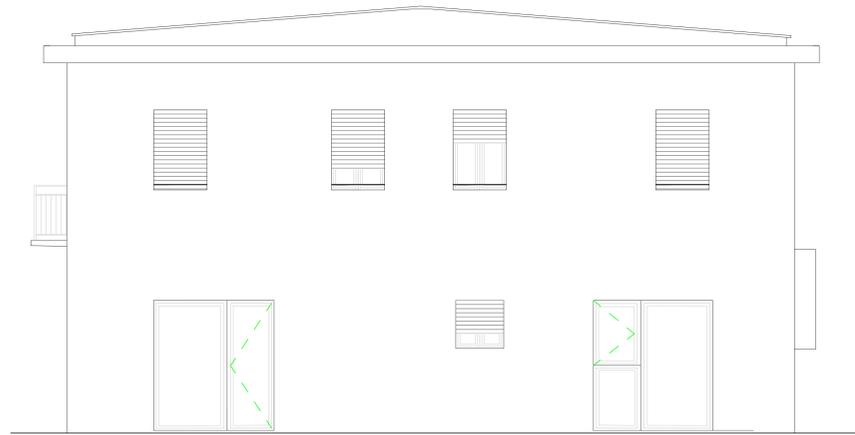


PROSPETTO EST

scala 1:50

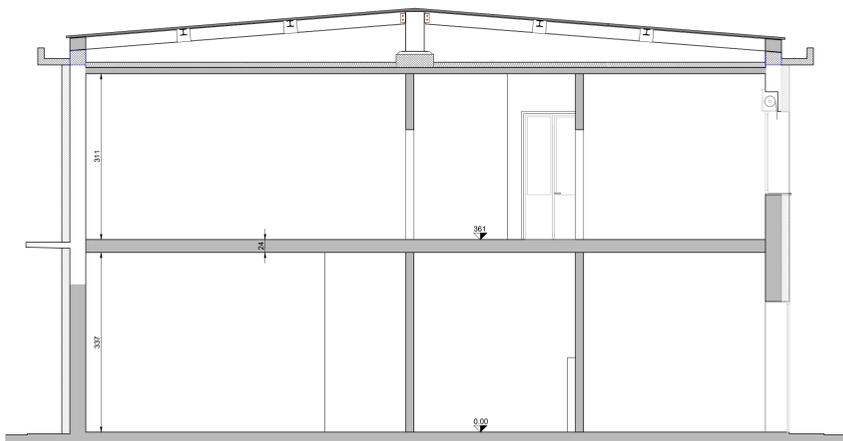


SEZIONE 2-2

scala 1:50

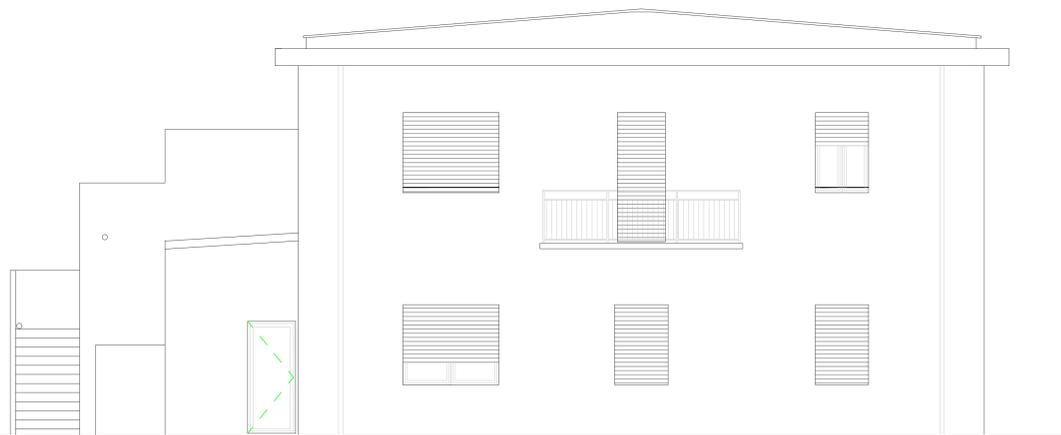


PROSPETTO SUD

scala 1:50

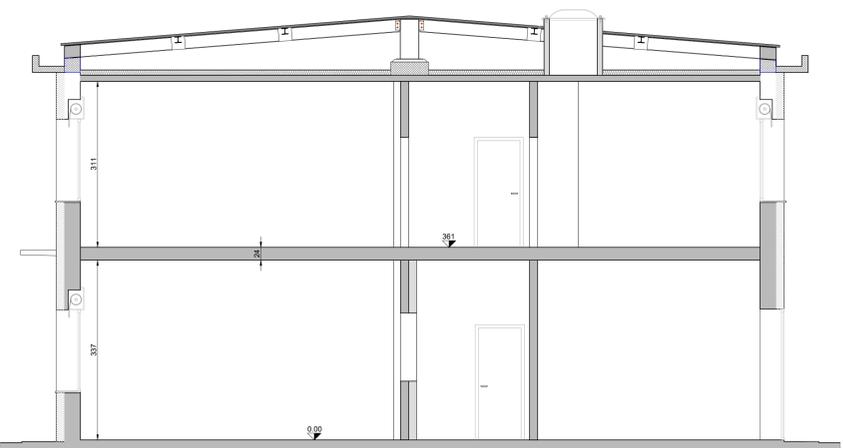

SEZIONE 3-3

scala 1:50

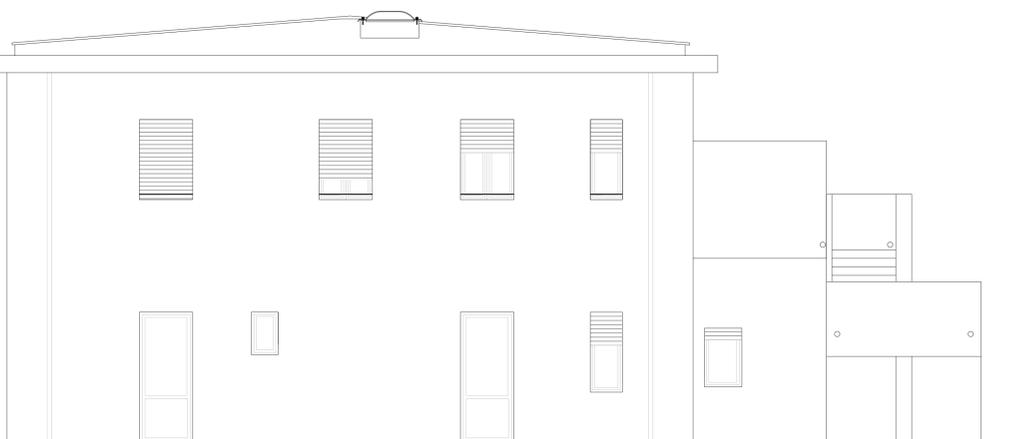

PROSPETTO NORD

scala 1:50

 <b>COMUNE DI GUASTALLA</b>							
Committente Il Responsabile del Procedimento ARCH. SILVIA CAVALLARI							
<b>LAVORI DI RISTRUTTURAZIONE PER L'ATTUAZIONE DELL'INTERVENTO          "SAN GIROLAMO HUB - UN LUOGO PER TUTTI"          RIQUALIFICAZIONE CIRCOLO RICREATIVO DI SAN GIROLAMO          via Mulino 1/B, San Girolamo          CUP F88I21005670006</b>							
<b>PROGETTO ESECUTIVO</b>							
Responsabile del Coordinamento Generale di Progetto Progettista Architettonico, Strutture e Impianti <b>ING MARCO PRATI</b> collaboratori ING ELISABETTA LANZA	 viale S. Prospero n. 172 40136 Bologna, BO CF PPS 04837641207 mail: info@ugprogetti.it						
<b>PERIZIA DI VARIANTE E SUPPLETIVA N. 1</b> Il Direttore dei lavori ARCH. SILVIA CAVALLARI							
titolo <b>PROSPETTI E SEZIONI PROGETTO</b>							
codice elaborato <b>VAR.SGH-PE-A-0006-00</b>	scala <b>1:50</b>						
00 10-12-2022 Rev.01 febbraio 2024	<table border="1"> <tr> <td>EL</td> <td>MP</td> <td>MP</td> </tr> <tr> <td>Elaborato</td> <td>Verificato</td> <td>Approvato</td> </tr> </table>	EL	MP	MP	Elaborato	Verificato	Approvato
EL	MP	MP					
Elaborato	Verificato	Approvato					
<small>La proprietà del presente elaborato è tutelata a termini di legge. E' vietata qualsiasi forma di riproduzione o di copia non autorizzata.</small>							